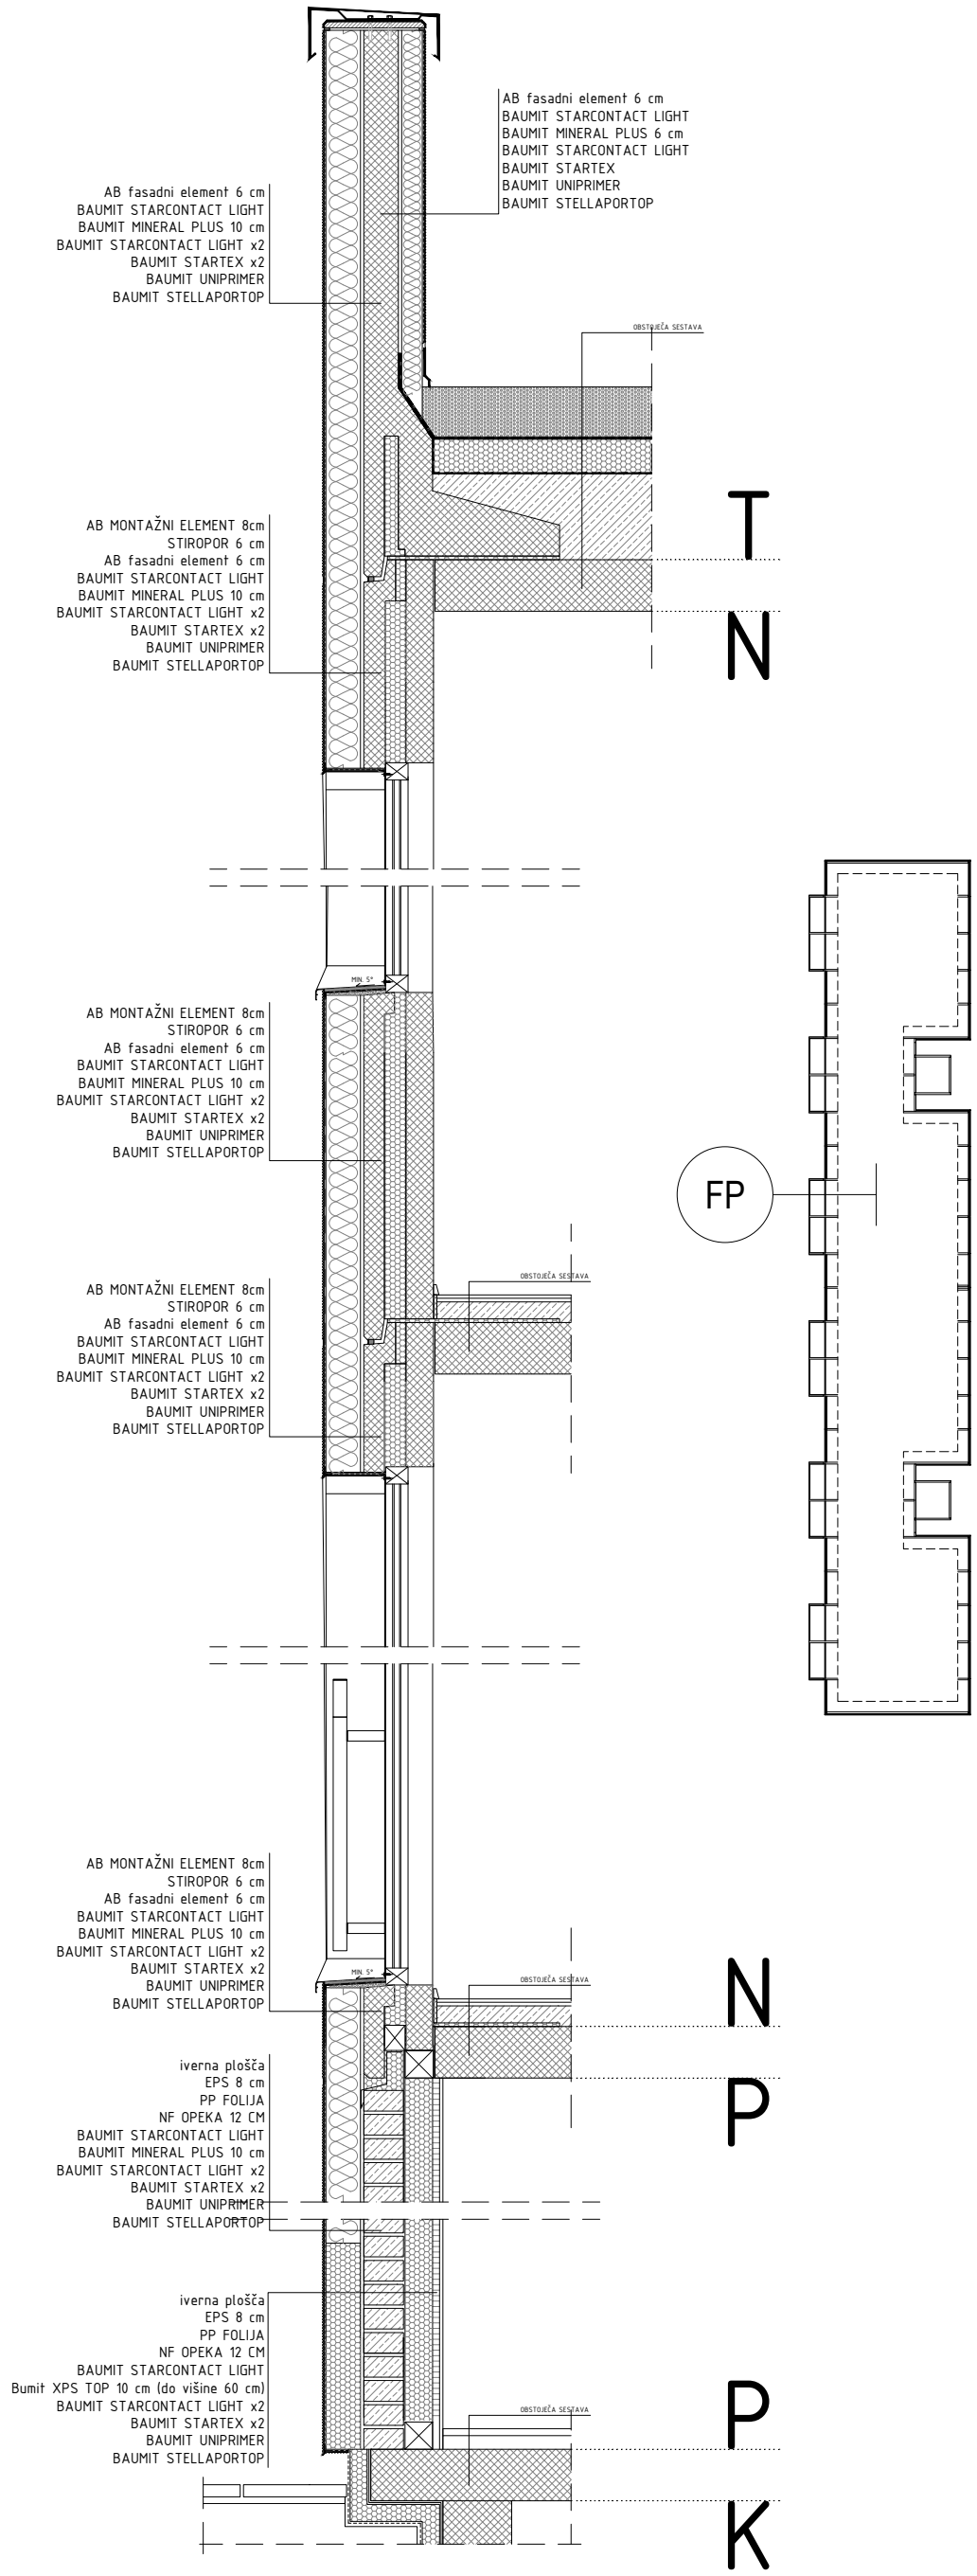

PKC Damjan Pirc, s.p.
arhitrkturno in urbanistično načrtovanje
Pavšičeva 10, 1000 Ljubljana

ENERGETSKA SANACIJA FASADE OBJEKTA

PREREZ

7.3 / 7. VERTIKALNI PREREZ 1:20