


ODKAPNA PLOČEVINA
 PODKONSTRUKCIJA ODKAPNE PLOČEVINE
 TYVEC FOLIJA
 OSB PLOŠČA 18 mm
 OBSTOJEČI ZID

EKSPANZIJSKI TESNILNI TRAK

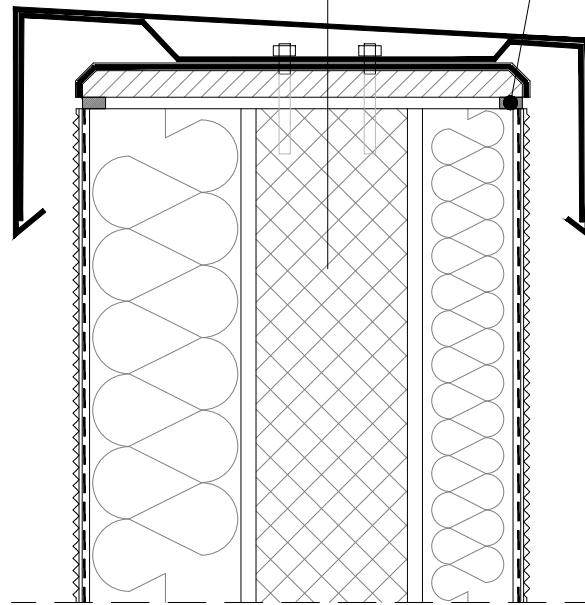

AB fasadni element 10 cm
 BAUMIT STARCONTACT LIGHT
 BAUMIT MINERAL PLUS 10 cm
 BAUMIT STARCONTACT LIGHT x2
 BAUMIT STARTEX x2
 BAUMIT UNIPRIMER
 BAUMIT STELLAPORTOP

AB fasadni element 10 cm
 BAUMIT STARCONTACT LIGHT
 BAUMIT MINERAL PLUS 5 cm
 BAUMIT STARCONTACT LIGHT
 BAUMIT STARTEX
 BAUMIT UNIPRIMER
 BAUMIT STELLAPORTOP


JUBOFLEX MS

OBSTOJEČA SESTAVA

PLOČEVINASTA OBROBA

SENČNA FASADNA FUGA 6 - 8 cm

AB MONTAŽNI ELEMENT 8cm
 STIROPOR 6 cm
 AB fasadni element 6 cm
 BAUMIT STARCONTACT LIGHT
 BAUMIT MINERAL PLUS 10 cm
 BAUMIT STARCONTACT LIGHT x2
 BAUMIT STARTEX x2
 BAUMIT UNIPRIMER
 BAUMIT STELLAPORTOP

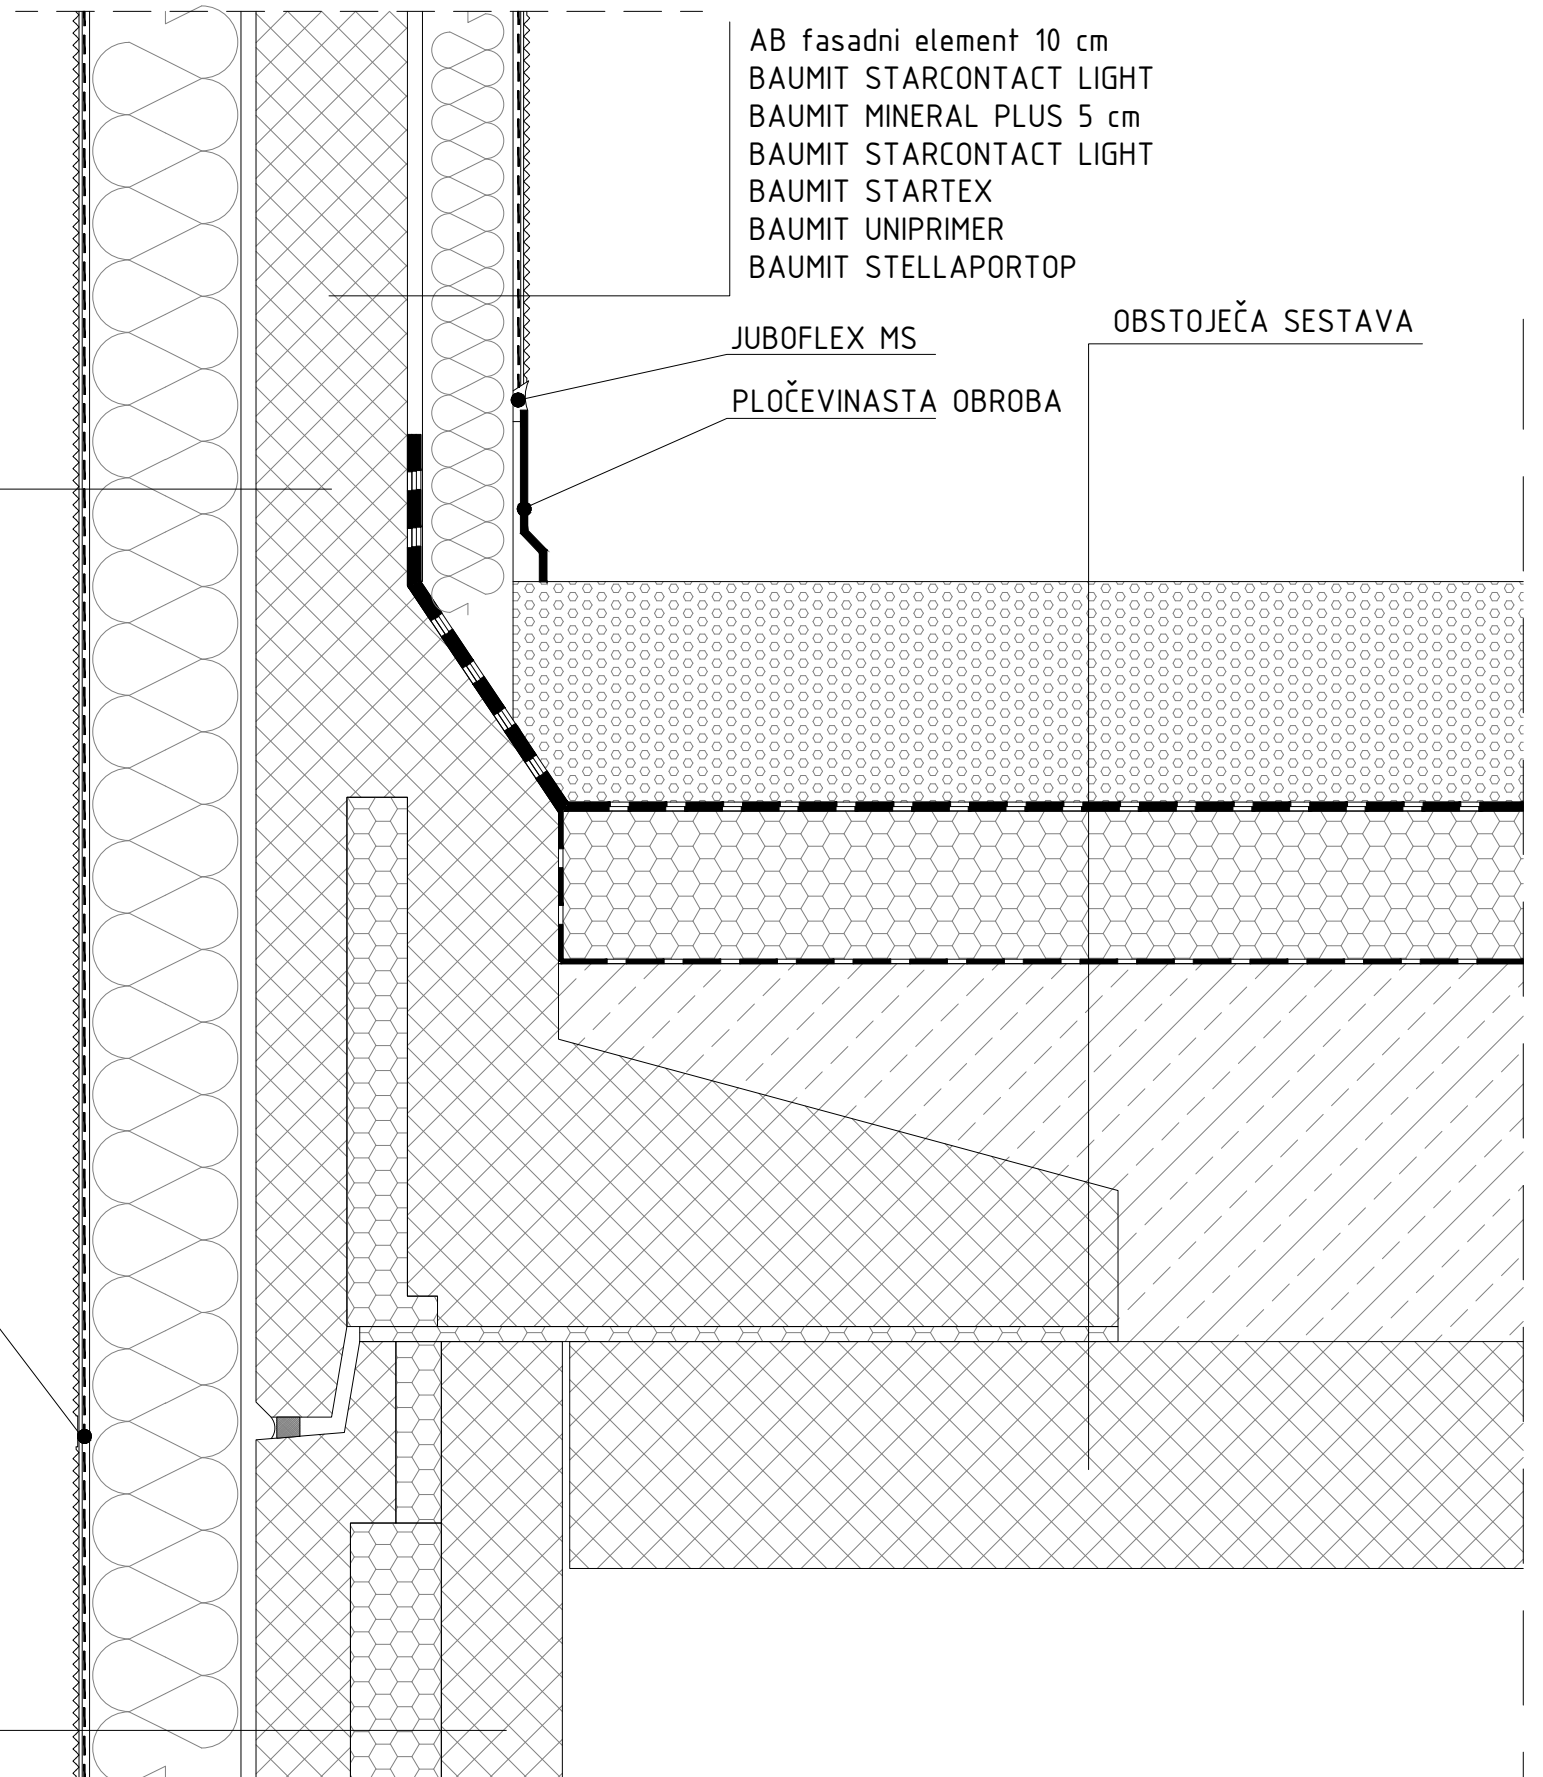

D26

PKC

PKC Damjan Pirc, s.p.
 arhitekturno in urbanistično načrtovanje
 Pavšičeva 10, 1000 Ljubljana

ENERGETSKA SANACIJA FASADE OBJEKTA

DETAJL: ATIKA

7.4 / 10. TIPIČNI DETAJLI

1:10