


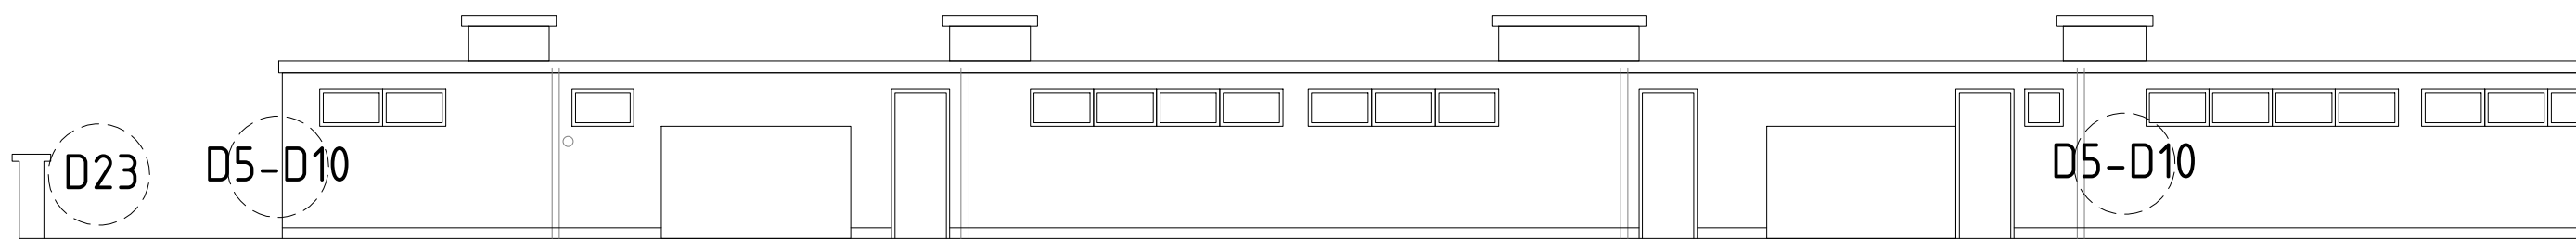

# SEVERNA FASADA



# SEVERNA FASADA

TOPLOTNA IZOLACIJA FASADE  
OBSTOJEČA FASADA

7.2 / 2. OBSTOJEČA FASADA 1:100

PKC Damjan Pirc, s.p.  
arhitekturno in urbanistično načrtovanje  
Pavšičeva 10, 1000 Ljubljana

PKC