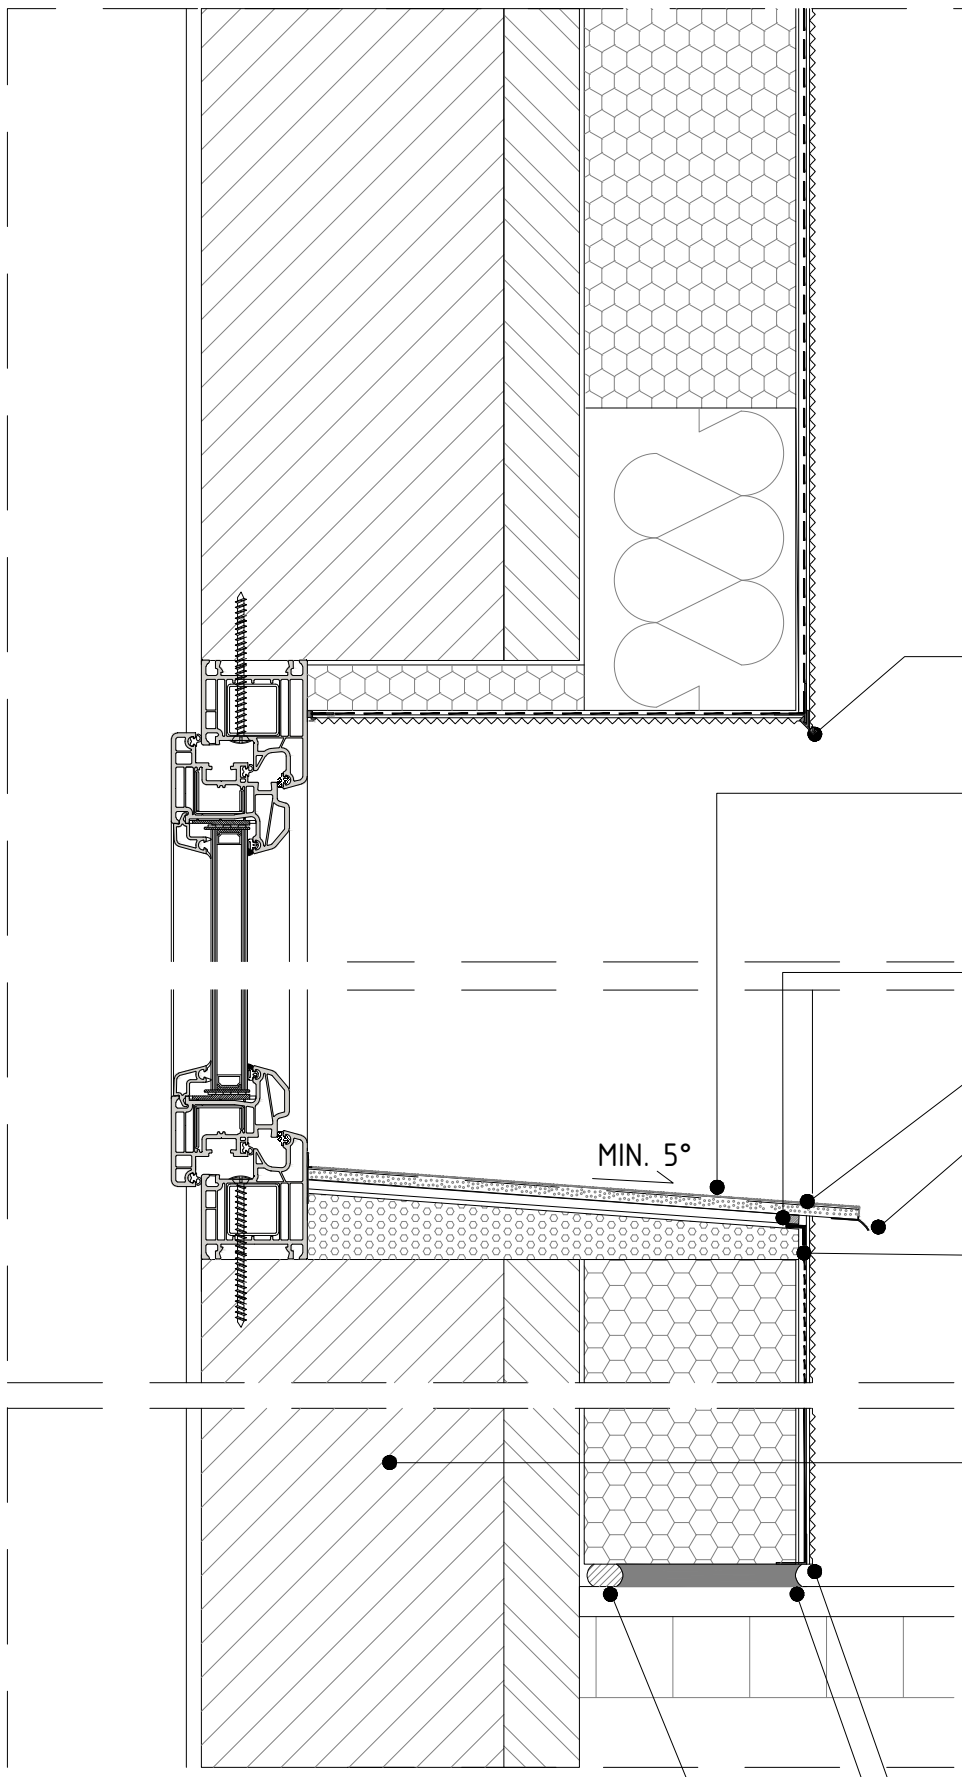

PVC ODKAPNI PROFIL Z MREŽICO

KAMNITA POLICA S STRANSKIMI. KANALI ZA ODVODNJAVANJE LEPI SE NA PASOVE PRAVOKOTNO NA OKVIR OKNA V RASTRU 15CM (VMES PA SO PLUTOVINASTI DISTANČNIKI).

EKSPANZIJSKI TESNILNI TRAK
ALI PVC ŠPALETNI PROFIL Z MREŽICO

SAMOLEPILNA ARMIRANA MREŽICA

ODKAPNI VOGALNIK
STO-SOLPAD

PVC FLEKSIBILNI VOGALNIK Z MREŽICO
LEPILNA MALTA
ELASTIČNA VODOTESNA MASA 2K

OBSTOJEČA STENA
SUŠILNI OMET HIDROMENT
LEPILO (LEPILNA MALTA)
TOPLOTNA IZOLACIJA EPS 14 cm
OSNOVNI OMET
ARMIRNA MREŽICA
ARMIRNI OMET
OSNOVNI PREMAZ
ZAKLJUČNI OMET (SILIKONSKO SILIKATNI)

PVC VOGALNI PROFIL Z MREŽICO

TRAJNO ELASTIČNI KIT

ZAPRTOCELIČNI OKROGLI PENASTI PROFIL

D21

PKC
PKC Damjan Pirc, s.p.
arhitrkturno in urbanistično načrtovanje
Pavšičeva 10, 1000 Ljubljana

TOPLOTNA IZOLACIJA FASADE

DETAJL: STIK S TLEMI

7.4 / 11. TIPIČNI DETAJLI

1:05