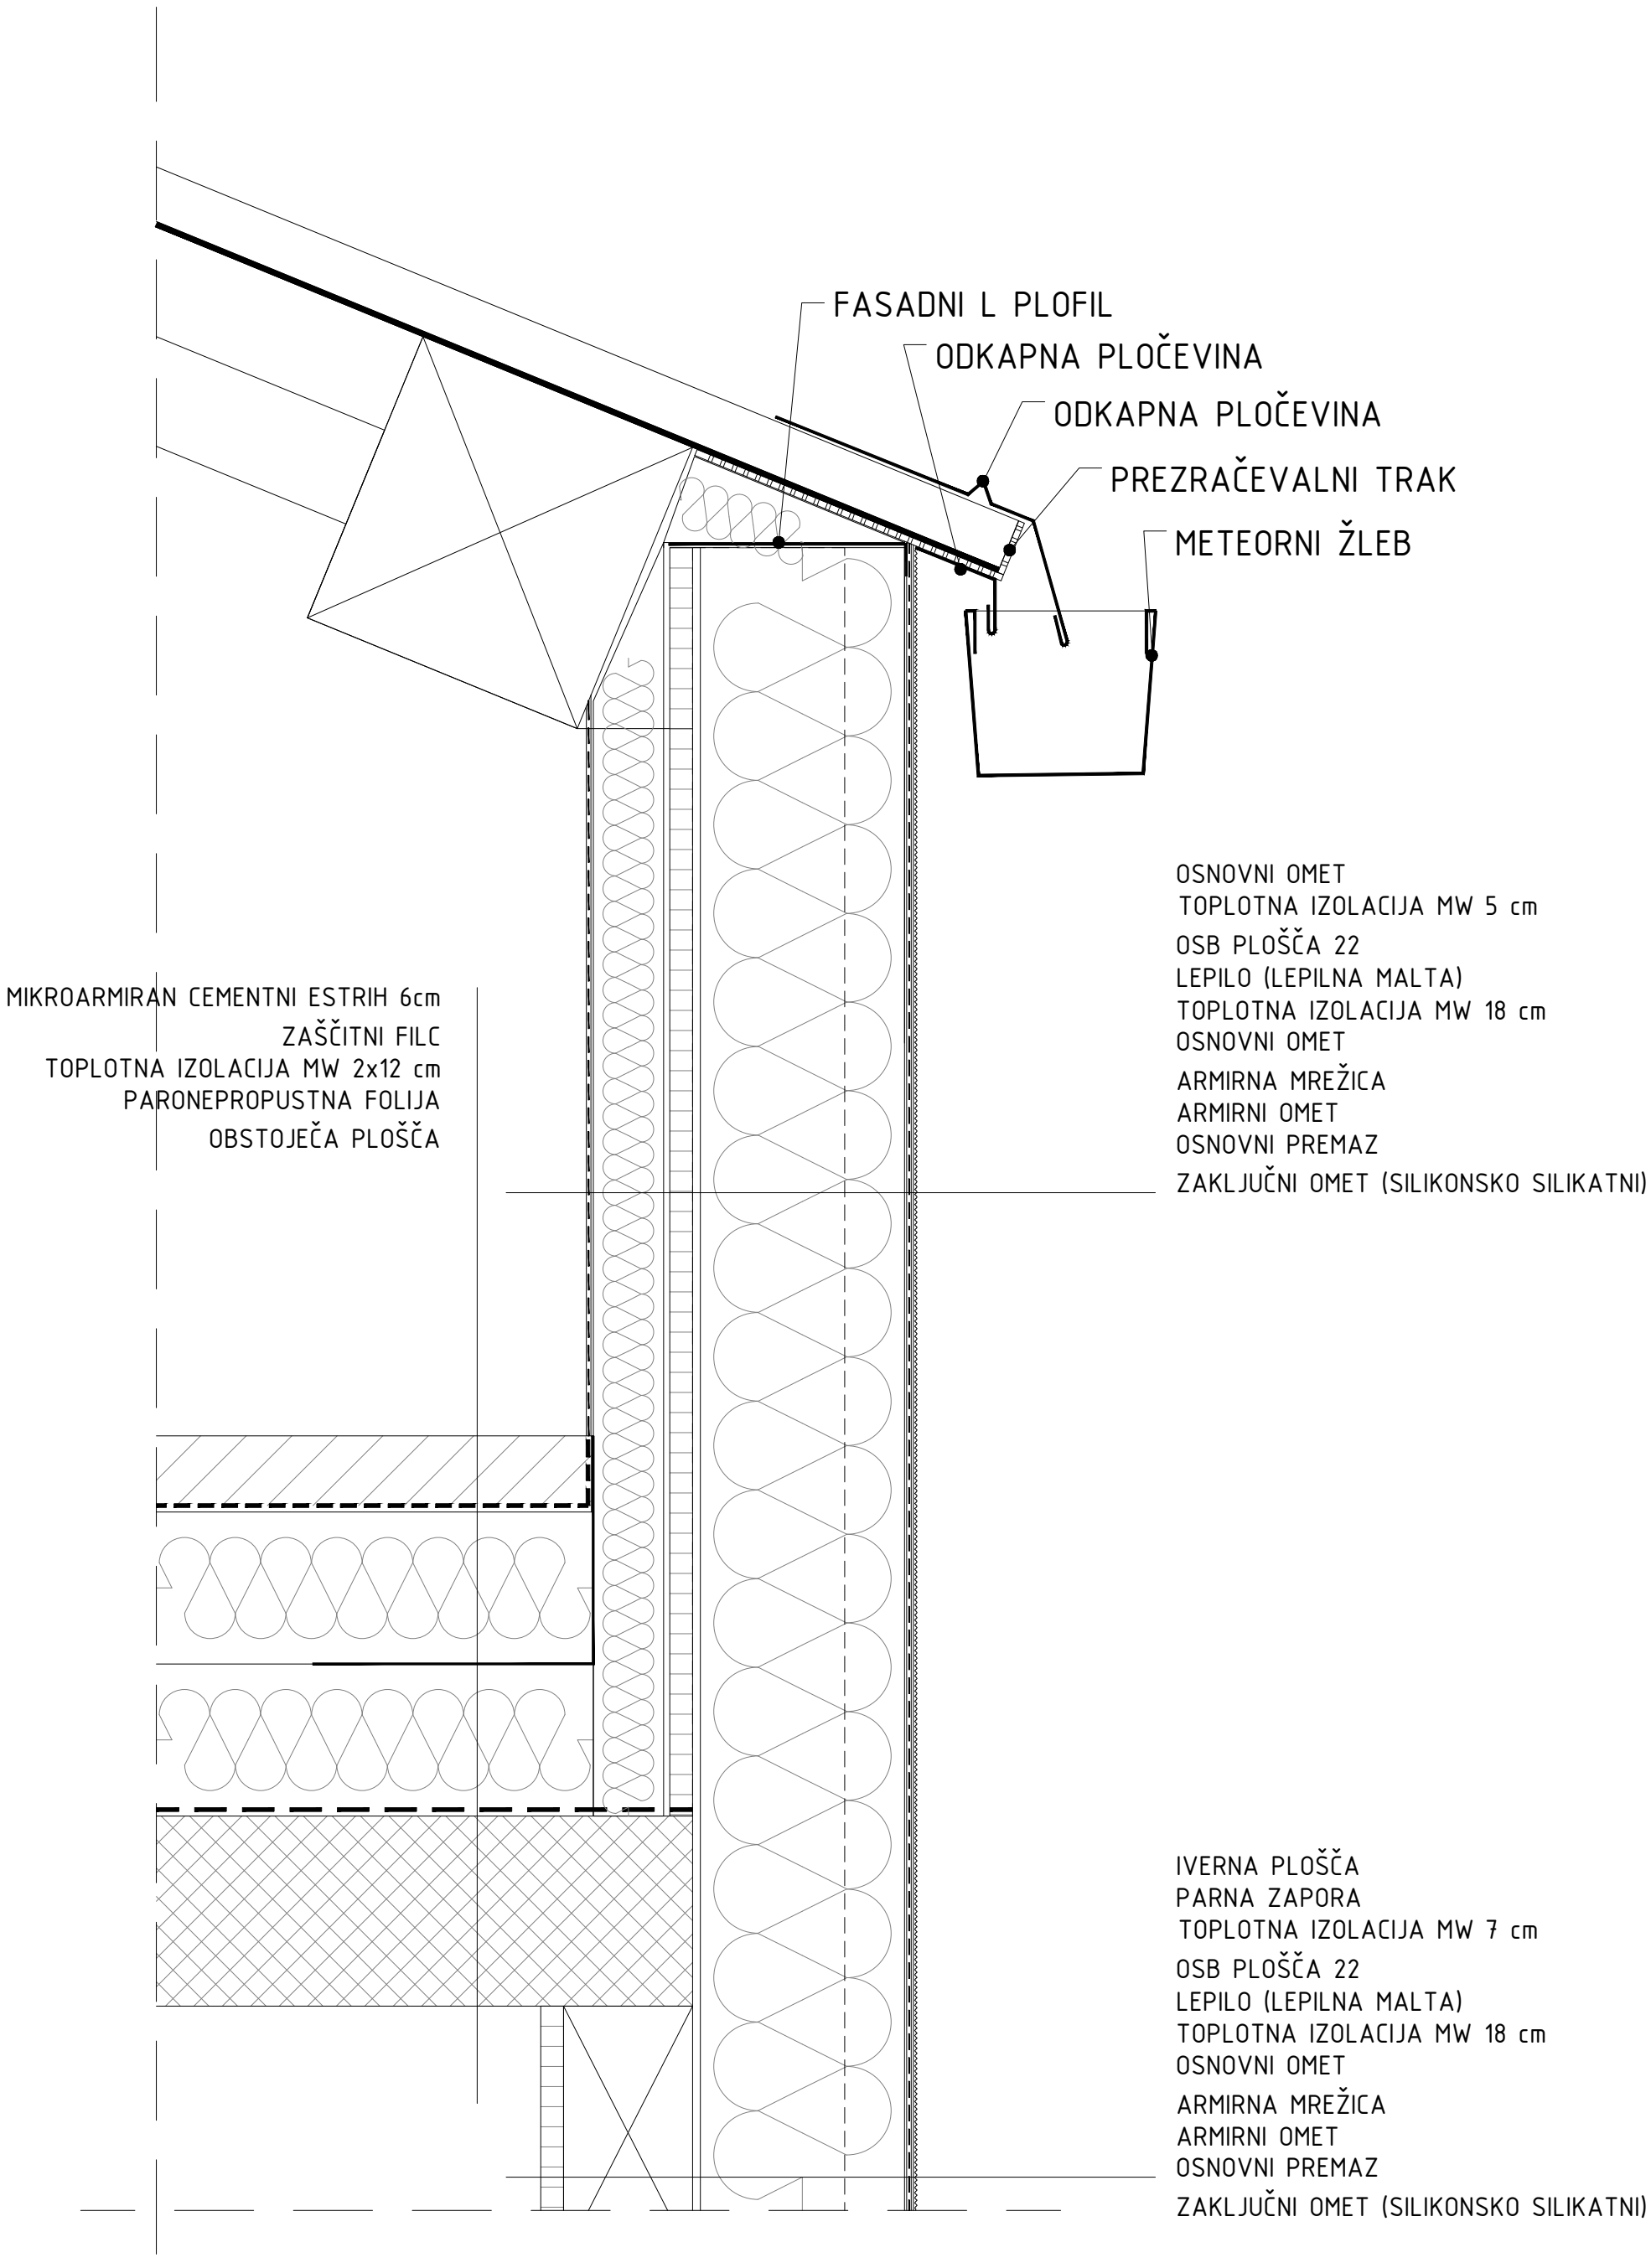

D04

PKC
PKC Damjan Pirc, s.p.
arhitrkturno in urbanistično načrtovanje
Pavšičeva 10, 1000 Ljubljana

TOPLOTNA IZOLACIJA STREHE

DETAJL: STREHA

6.4 / 9. TIPIČNI DETAJLI

1:05