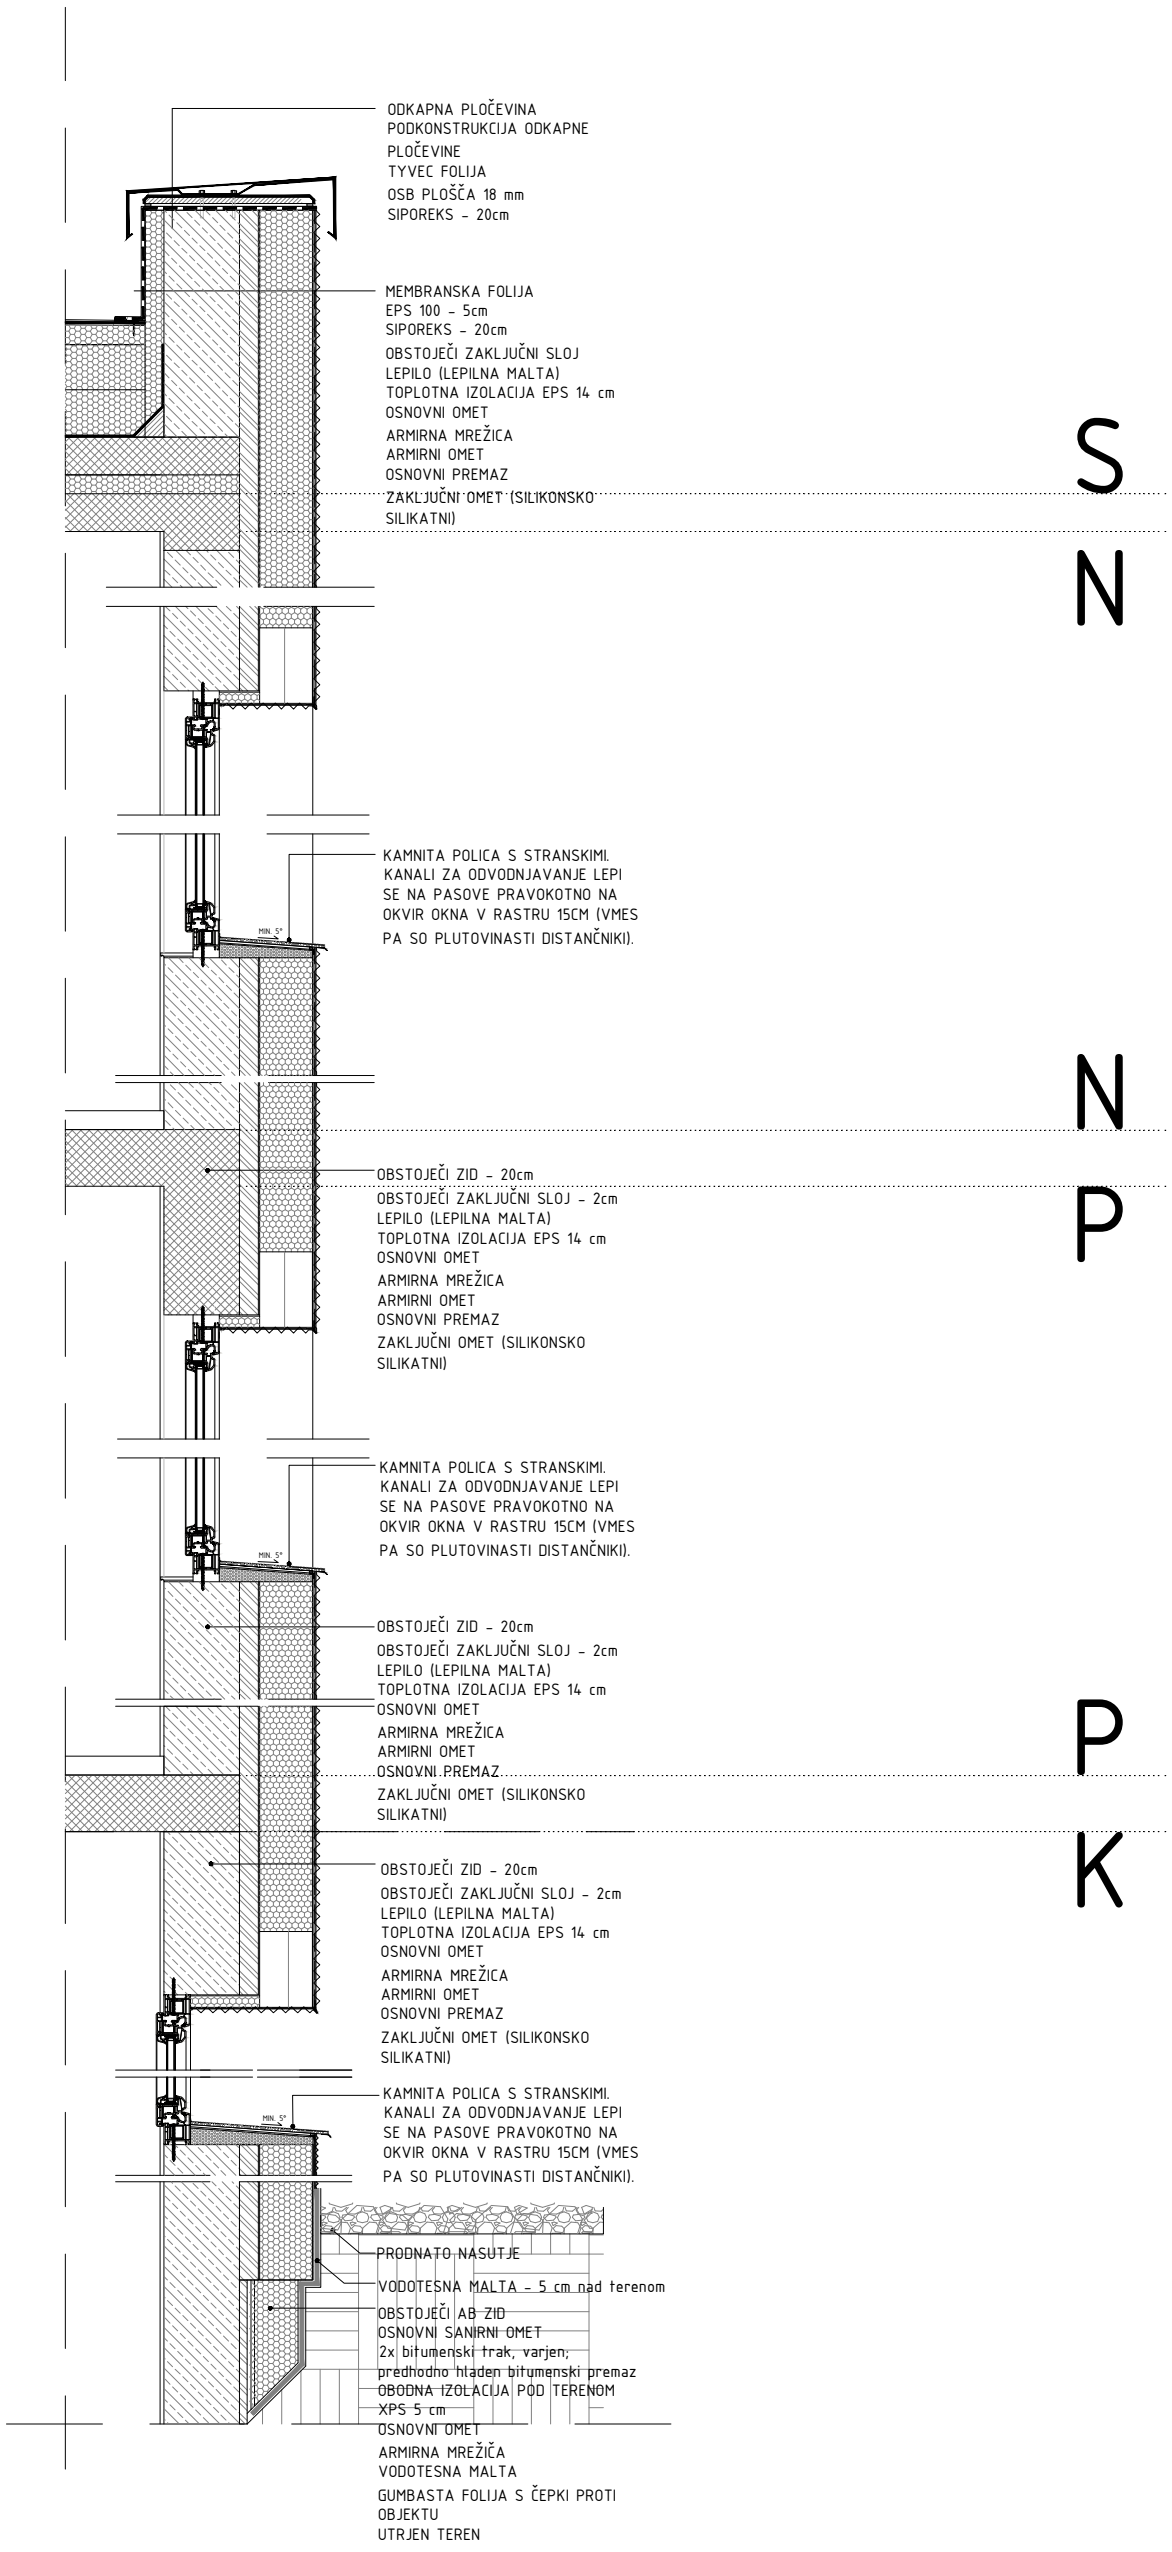

PKC
PKC Damjan Pirc, s.p.
arhitrkturno in urbanistično načrtovanje
Pavšičeva 10, 1000 Ljubljana

TOPLOTNA IZOLACIJA FASADE

VERTIKALNI PREREZ

7.3 / 11. VERTIKALNI PREREZ 1:05